




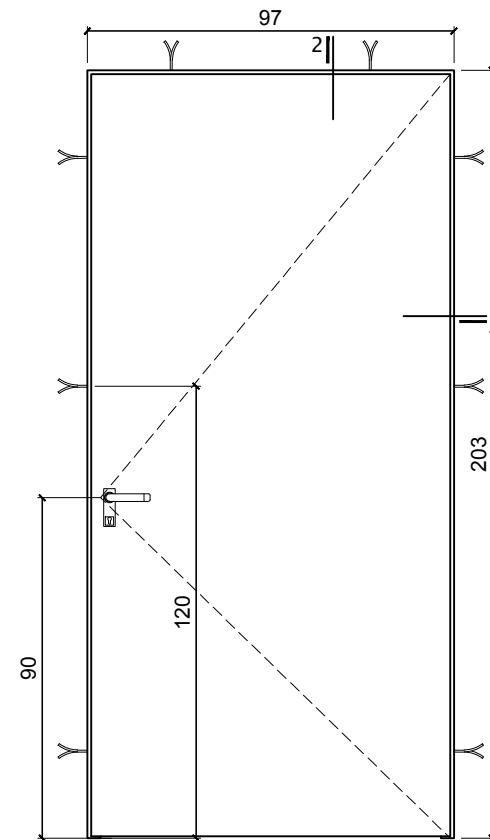


VISTA EXTERIOR DESDE PALIER
Esc. 1:20

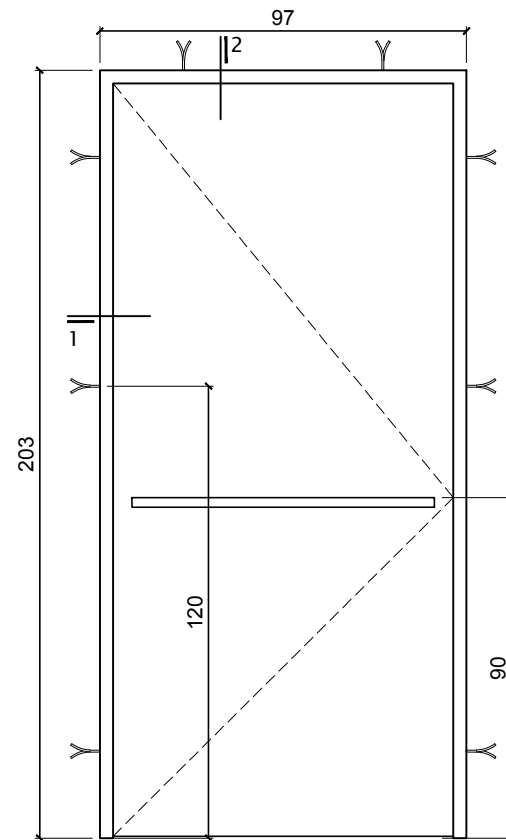


VISTA INTERIOR DESDE ESCALERA
Esc. 1:20

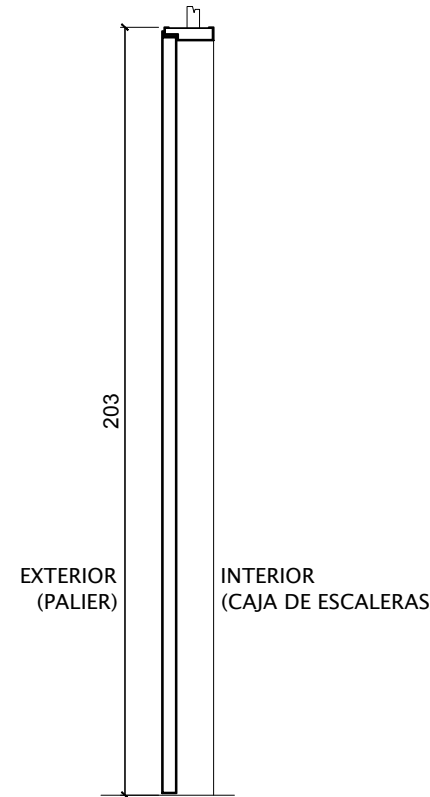


CORTE
Esc. 1:20

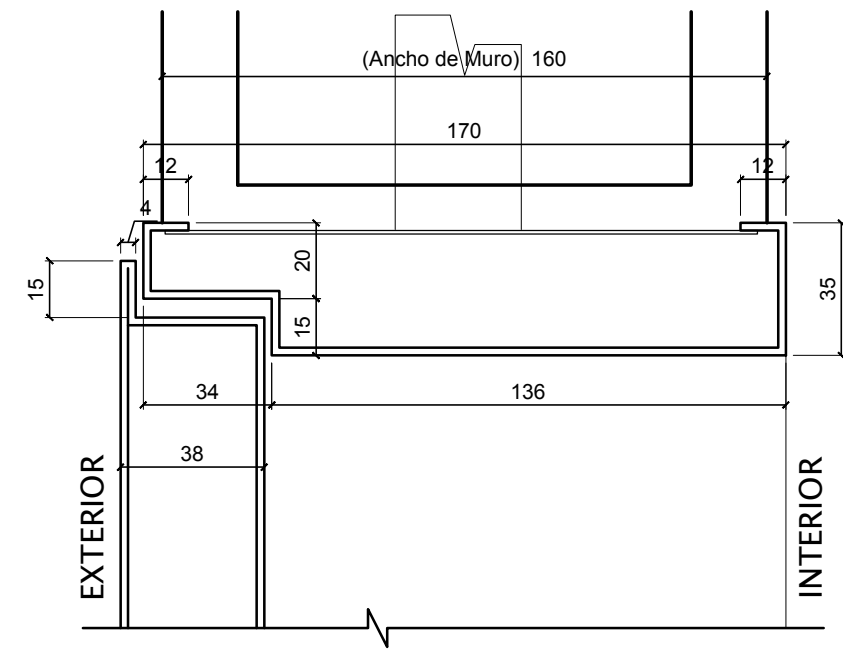

DETALLE 2
Esc. 1:2

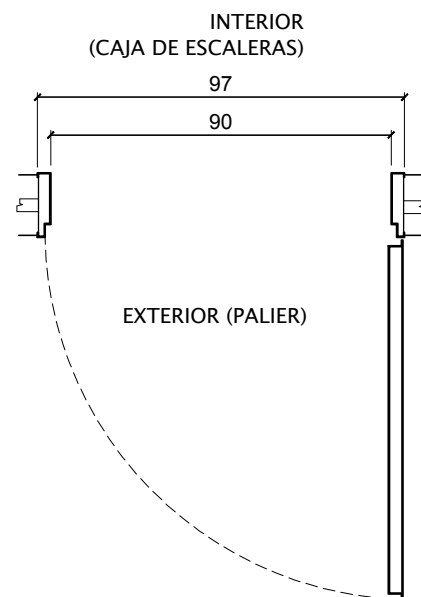

PLANTA BAJA
Esc. 1:20

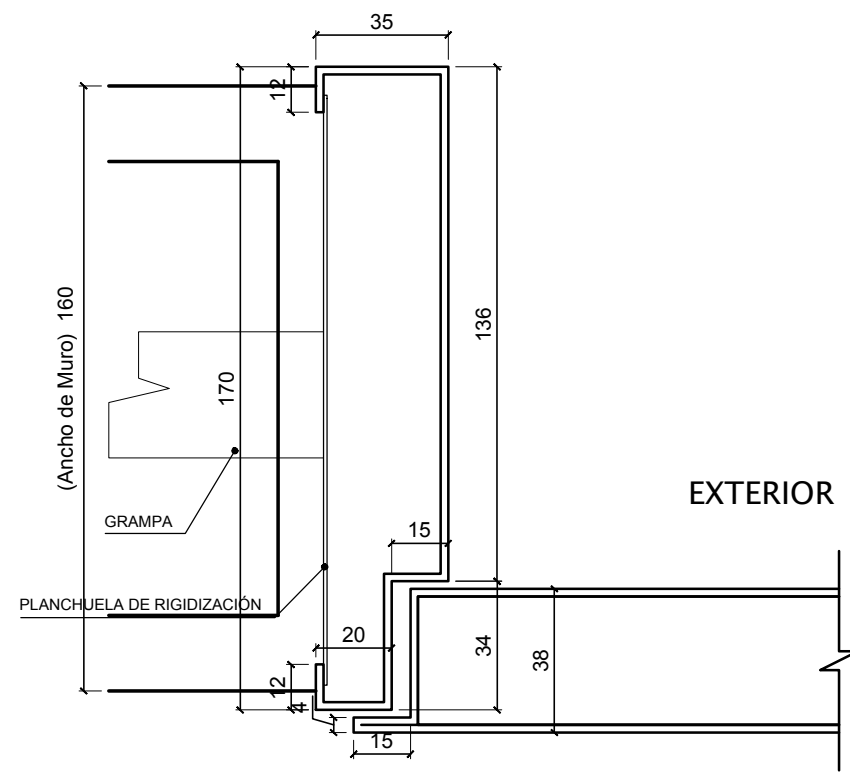

DETALLE 1
Esc. 1:2

Pe*	PUERTA CORTAFUEGO Incombustible Doble Contacto Cierre Automático RF 60				
	UBICACIÓN: PALIER PLANTA BAJA	CANT. TOTAL:	1	DERECHA:	
				IZQUIERDA:	1
MARCO:	De Chapa DWG N° 16 - Ancho = 13 cm.		FIJACIÓN: Grampas para mampostería / Brocas para HºAº.		
ALFÉIZAR:	NO		HOJA: De Chapa DWG N° 16 / Doble Contacto		
TAPARROLLO:	NO		VIDRIO: NO		
OSCURECIMIENTO: NO					
TERMINACIÓN: Desengrasado + Fosfatizado + Convertidor de Óxido					
HERRAJES: 3 Bisagras a Munición / RETENCIÓN: Cierrapuertas Hidráulico Color Plata					
OBSERVACIONES: ACCIONAMIENTO: · Cerradura Antipánico de Sobreponer para 1 hoja Marca "JAQUE", Sistema PUSH BAR: Manijón Reversible Negro (Cód. T 290-00) Barral Negro (Cód. T 005-00) · Manilla Exterior para Cerradura Antipánico, Marca " JAQUE" (Cód. T 292-09), sin llave, cromada.					

BAUEN arquitectura s.r.l. JUJUY 1407 - ROSARIO TEL.FAX: 4253752 / 4252288	OBRA: BAUEN 121	UBICACIÓN: PARAGUAY 2196	PLANO: B121	C-5.14.6
	PLANO: CARPINTERÍA - PUERTA DE ESCALERA / P. BAJA		REVISIÓN: 00	
	ESCALA: 1:20 - 1:2	DIBUJÓ: JM	FECHA: 09-08-2017	