




PLANTA DE TECHOS

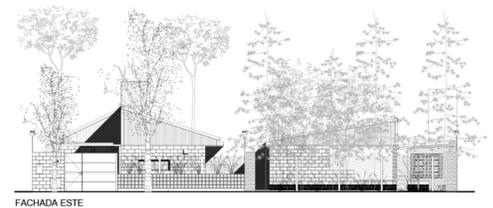


FACHADA ESTE

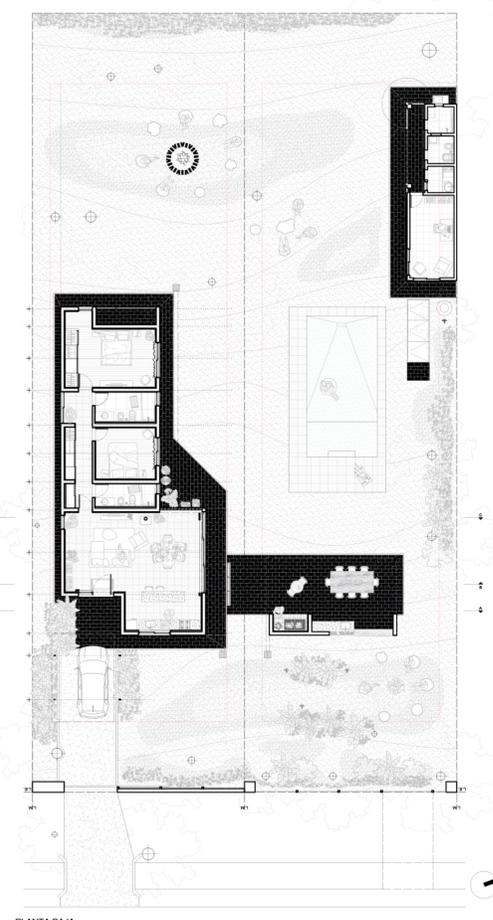


PLANTA BAJA

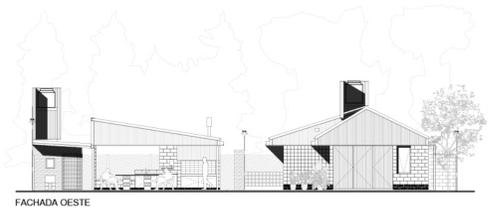





FACHADA OESTE

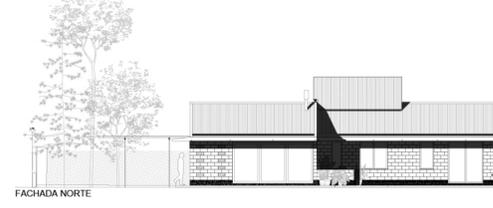


FACHADA NORTE

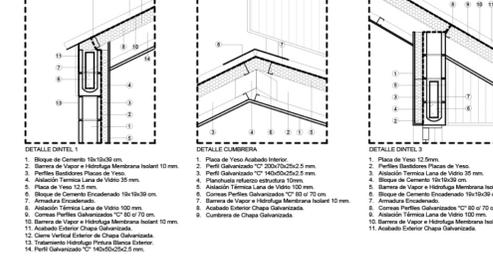

DETALLE CUBIERTA

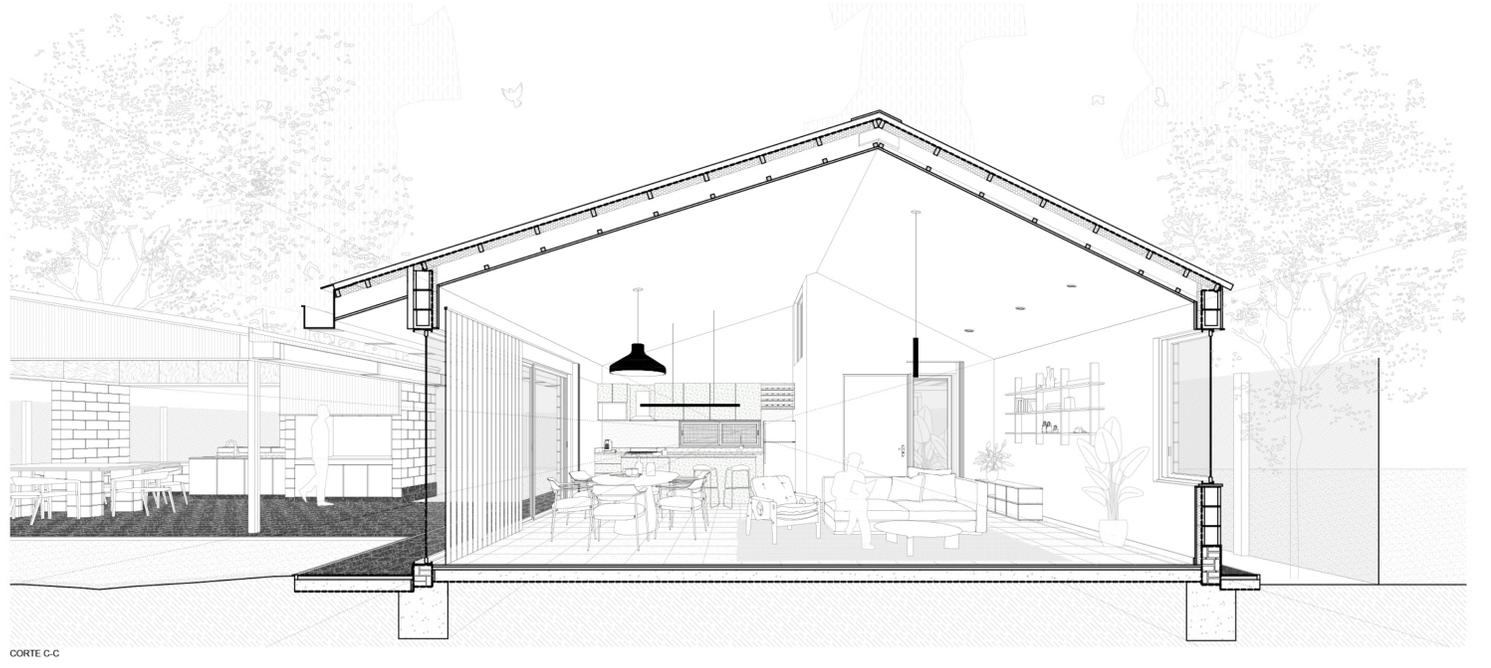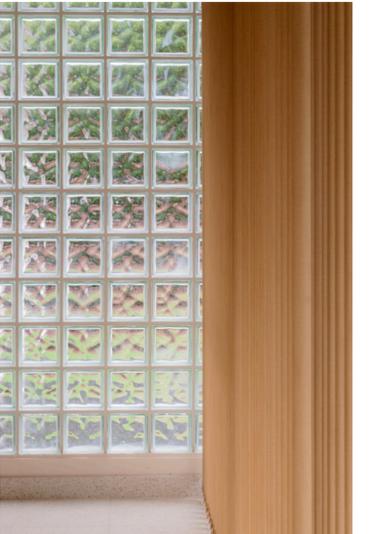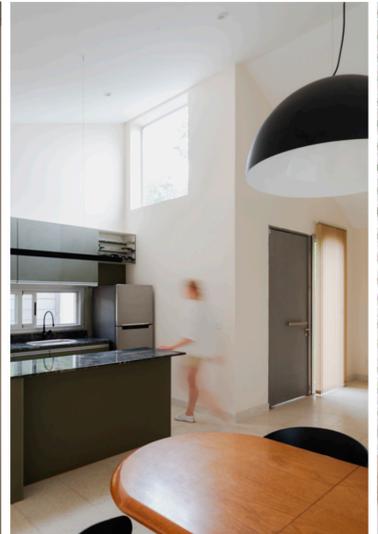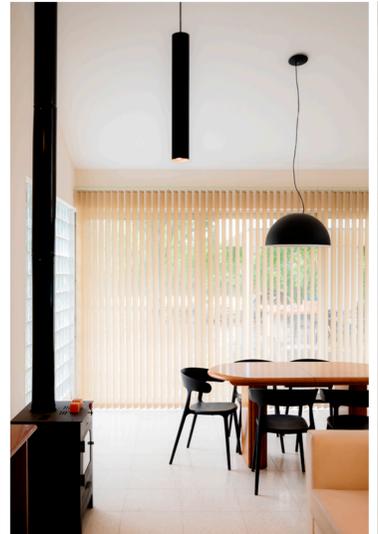

CORTE C-C

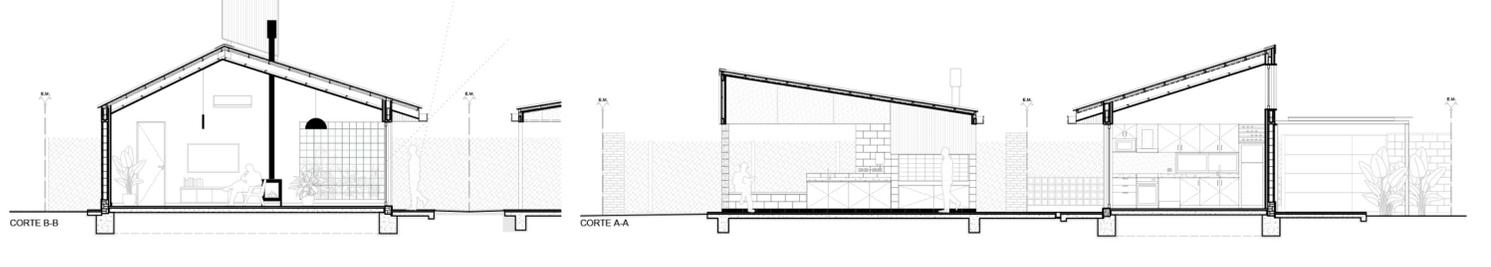

CORTE B-B

CORTE A-A